




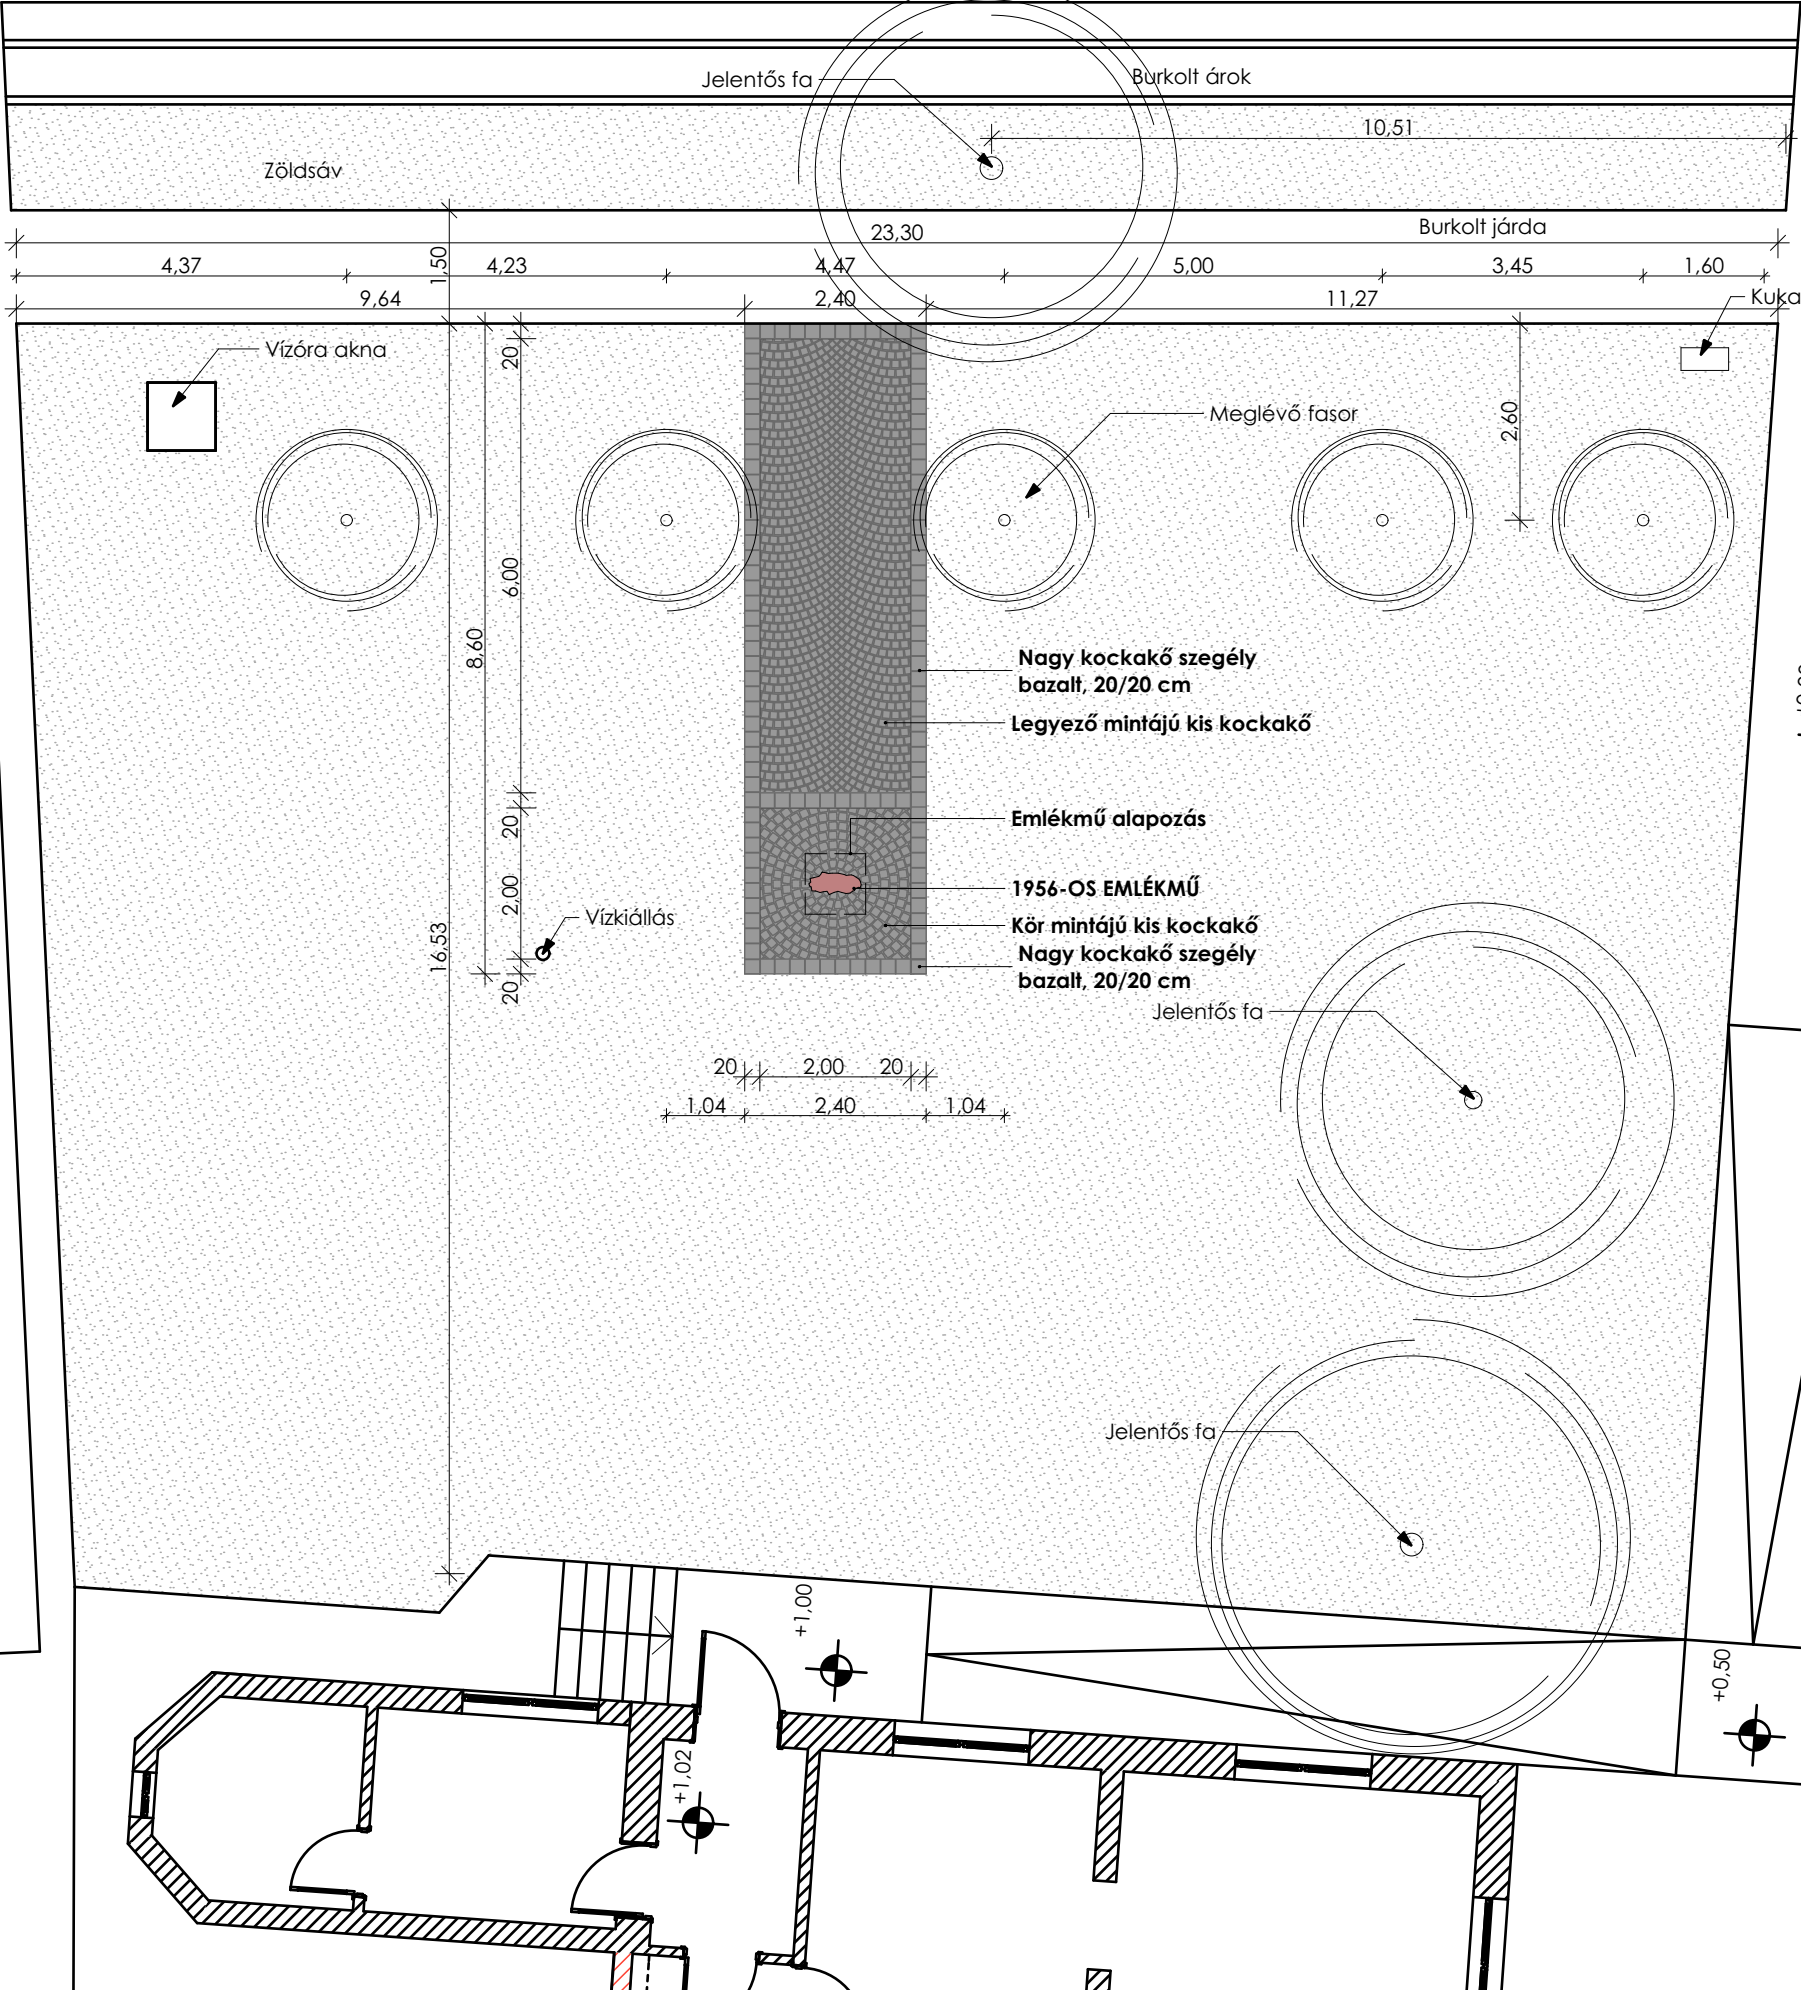

A-A metszet m=1:25

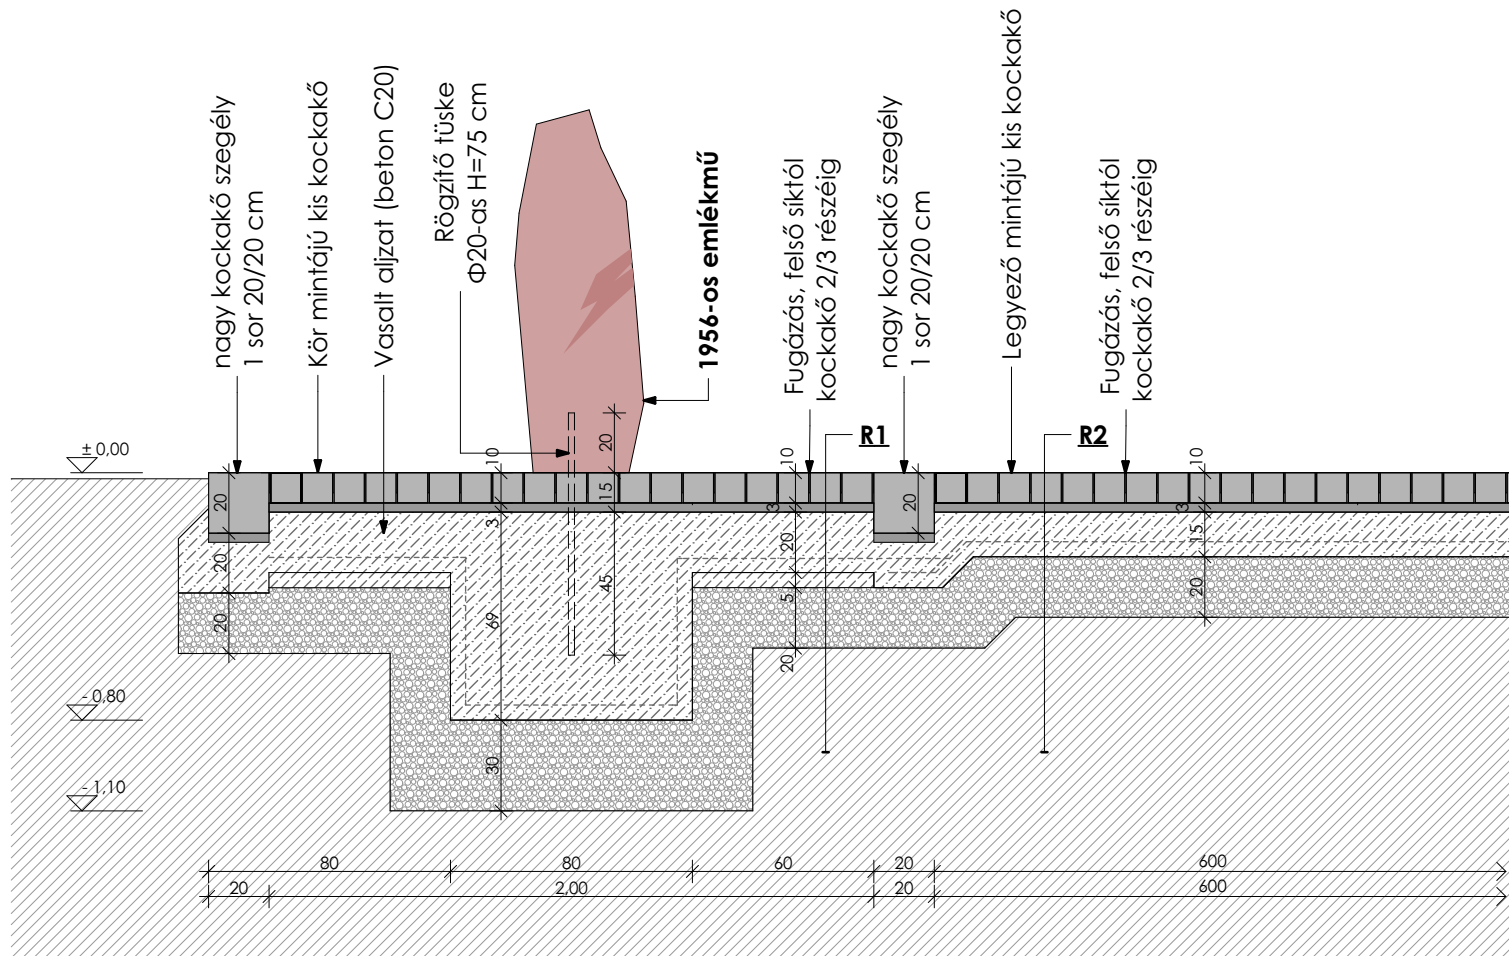

B-B metszet m=1:25

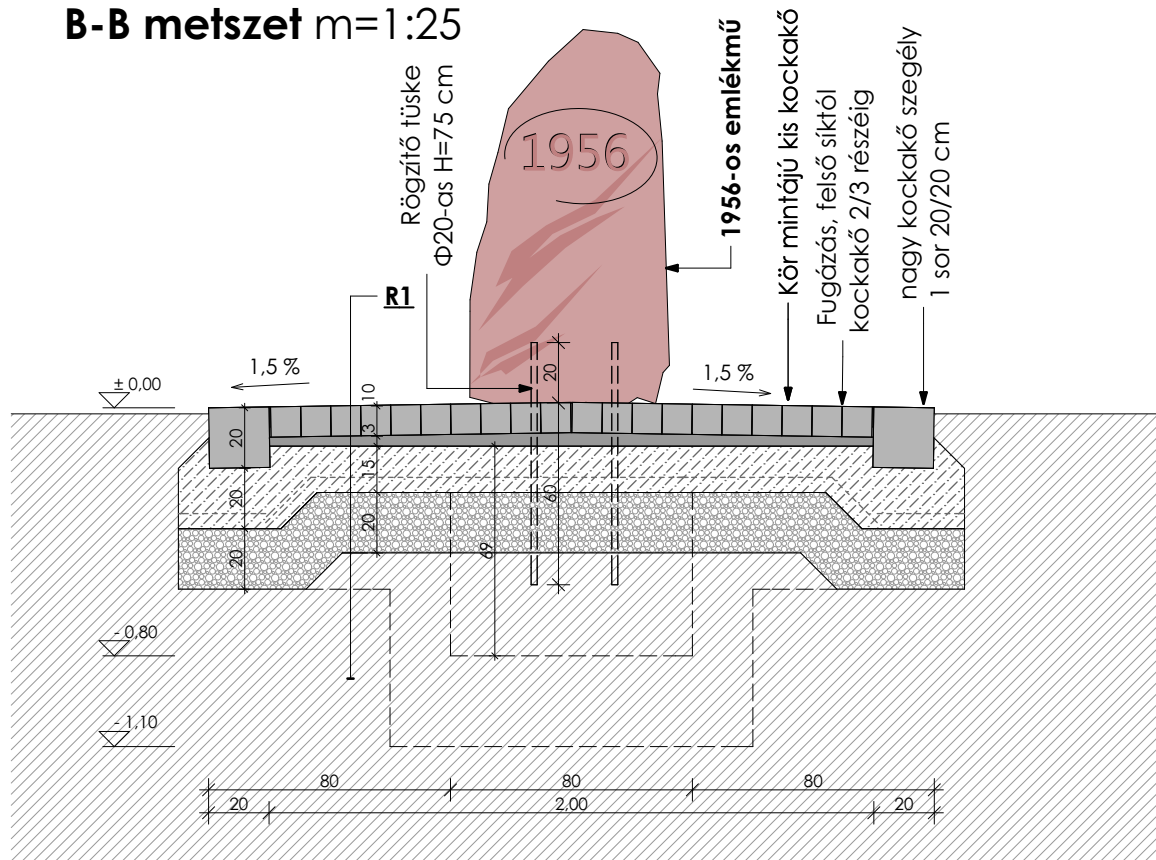


R1 RÉTEGREND (EMLÉKMŰ ALJZAT)

8-10 cm	-kisméretű bazalt kockakő, kör mintába kirakva fugázó anyaggal, felső síktól kő 2/3 részéig kitöltve SOPRO TNF 5-40 mm fuga szélességig
3 cm	-nem vízáteresztő ágyazó habarcs, SOPRO TrassBinder TRB421 trasszement
20-22 cm	-C20-as vasalt aljzatbeton 1,5 % lejtéssel 2 sor $\Phi 10$ 20/20 alsó felső hálóvasalással
5 cm	5 cm szerelőbeton
20 cm	-kulé kavics

R2 RÉTEGREND (FELVEZETŐ ÚT)

8-10 cm	-kisméretű bazalt kockakő, legyező mintába kirakva közte fugázó anyag, felső síktól kő 2/3 részéig SOPRO TNF 5-40 mm fuga szélességig
3 cm	-nem vízáteresztő ágyazó habarcs SOPRO TrassBinder TRB421 trasszcement
15 cm	-C20-as vasalt aljzatbeton 1 sor $\Phi 10$ 20/20 hálóvasalással
20 cm	-kulé kavics

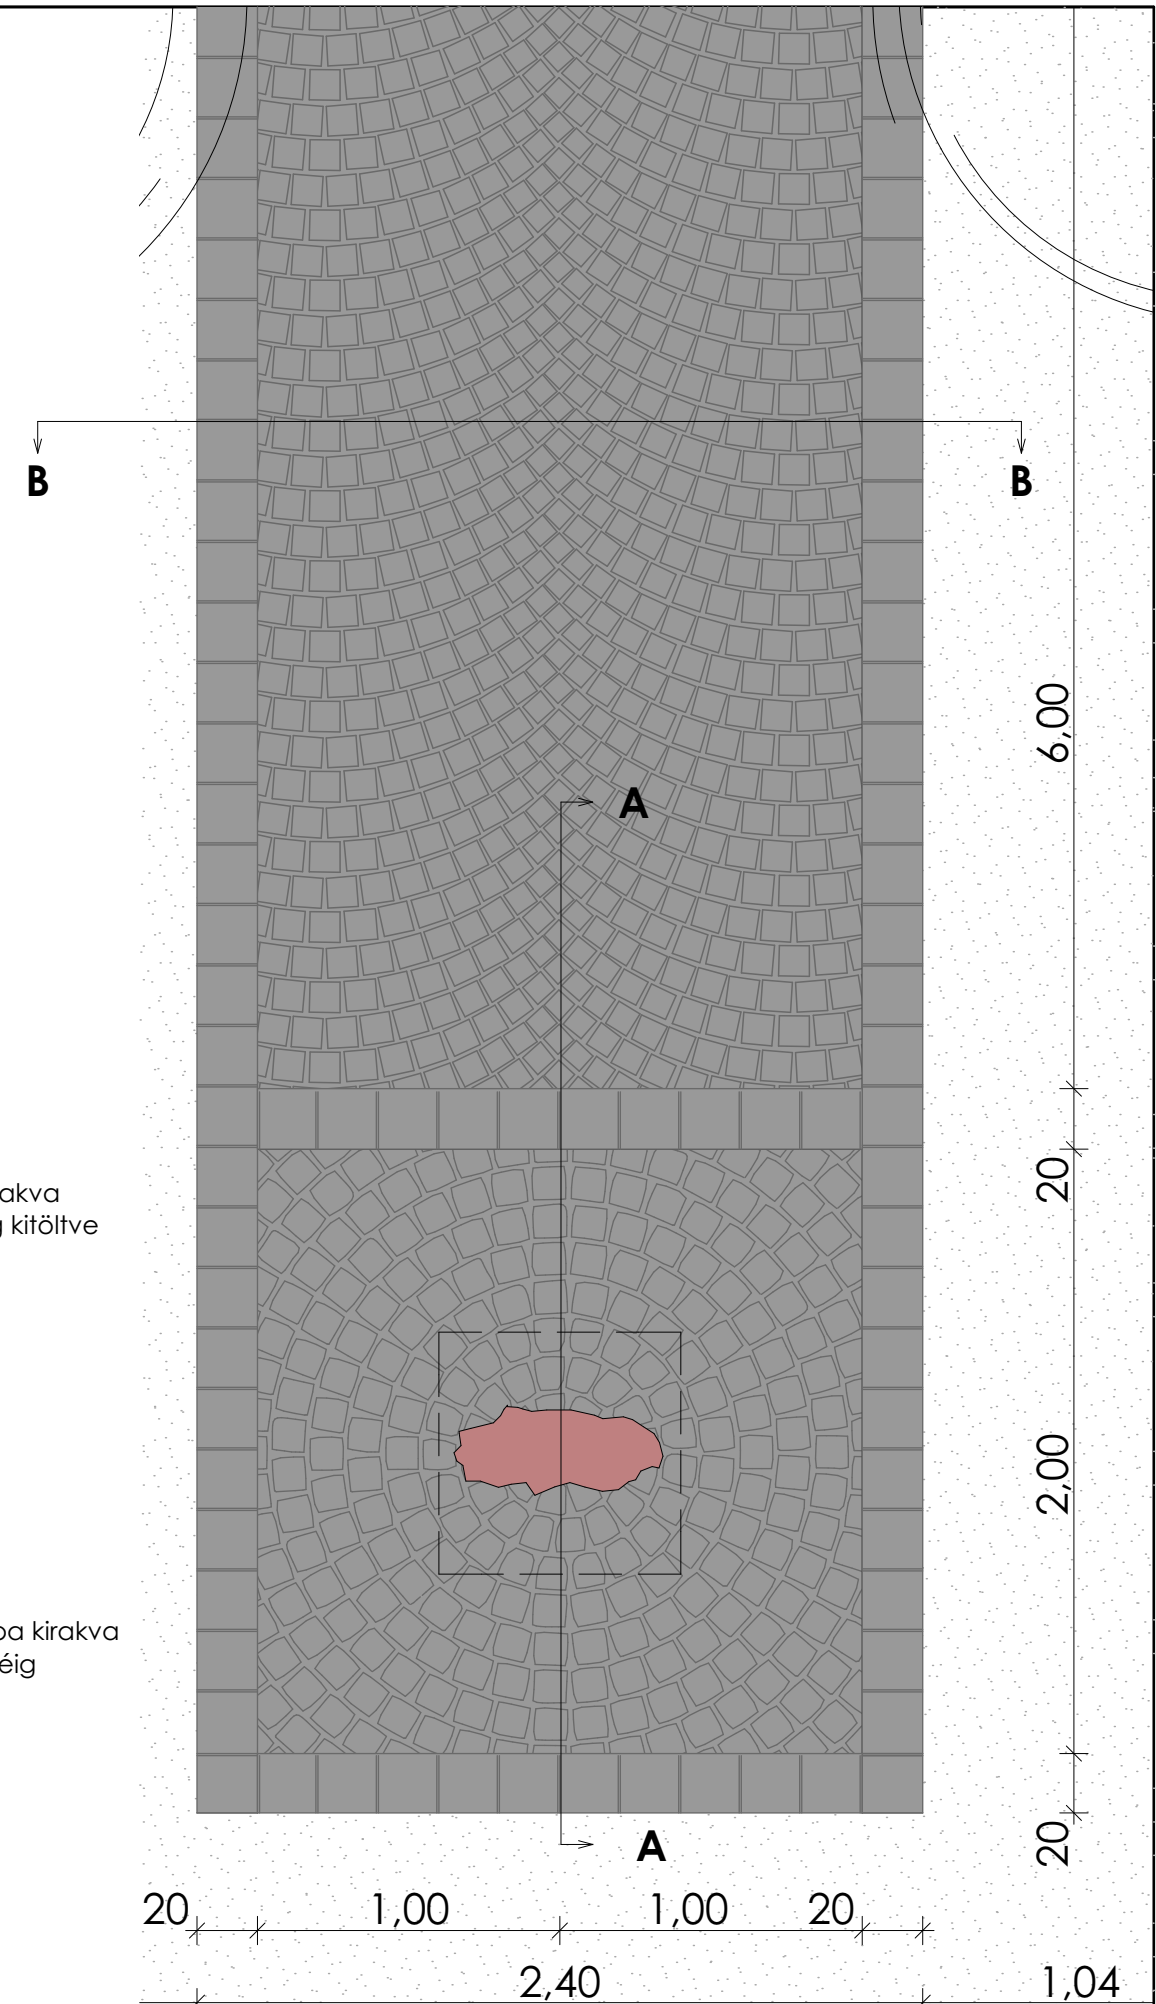

Alaprajz $m=1:25$