



Kiszombor Nagyközség Polgármesterétől

6775 Kiszombor, Nagyszentmiklósi u. 8.

Tel/Fax: 62/525-090

E-mail: phkiszombor@vnet.hu

Üsz.: 22–32/2011.

Ea.: Gábor V.

Tárgy: Tulajdonosi hozzájárulás a 43-as számú I. rendű főút melletti közlekedésbiztonsági kerékpárút engedélyezési eljárásához.

Mell.: tervdokumentáció

**Kiszombor Nagyközség Önkormányzatának
Képviselő-testülete**

KISZOMBOR

Tisztelt Képviselő-testület!

A Makói Kistérség Többcélú Társulása megbízásából a KÖVIMET Mérnöki Tervező és Szolgáltató Bt. (5600 Békéscsaba, Gyümölcsös u. 25.) által készülnek a 43-as számú I. rendű főút melletti (Deszk-Makó között) közlekedésbiztonsági kerékpárút tervei Kiszombor közigazgatási külterületi szakaszát érintően is.

A tervező megkereste az önkormányzatunkat, hogy az önkormányzat kezelésében lévő útterületek vonatkozásában adjon közútkezelői hozzájárulást, továbbá nyilatkozzon arról, hogy a megépítendő létesítmény (kerékpárút) üzemeltetését és fenntartását az önkormányzat vállalja a települést érintő szakaszt illetően.

A kerékpárút Ferencszállás közigazgatási határától a 43-as főúttól északra valósulna meg. (a kilenc házig) Ezen a helyen átvezetésre kerül a 43-as főúton a házak elé és a nagyközségbe bevezető út mellett ér ismét a 43-as déli részéhez. Ezen ponttól a 43-as úttól délre, a falun kívül, a vasút vonalát nem érintve csatlakozik a meglévő kerékpárúthoz.

Tisztelt Képviselő-testület!

Kérem, hogy a Képviselő-testület a kérelemben foglaltak szerint, a csatolt tervdokumentáció alapján az önkormányzat kezelésében lévő útterületek kerékpárútkénti hasznosításához a közútkezelői hozzájárulást adja meg, továbbá nyilatkozzon arról, hogy a megépítendő létesítmény (kerékpárút) üzemeltetését és fenntartását az önkormányzat vállalja a települést érintő szakaszt illetően.

Kiszombor, 2011. február 17.

Tisztelettel:

**Szegvári Ernőné
polgármester**

HATÁROZATI JAVASLAT

Kiszombor Nagyközség Önkormányzatának Képviselő-testülete megtárgyalta a 43-as számú I. rendű főút melletti (Deszk-Makó között) közlekedésbiztonsági kerékpárút engedélyezési eljárásához szükséges közútkezelői hozzájárulásra vonatkozó kérelem, továbbá a fenntartásra és üzemeltetésre irányuló nyilatkozat tárgyú előterjesztést és az alábbi döntést hozta:

Kiszombor Nagyközség Önkormányzatának Képviselő-testülete közútkezelői hozzájárulását adja a kérelemben foglaltakat figyelembe véve a Makói Kistérség Többcélú Társulása megbízásából a KÖVIMET Mérnöki Tervező és Szolgáltató Bt. (5600 Békéscsaba, Gyümölcsös u. 25.) által készített, a 43-as számú I. rendű főút melletti (Deszk-Makó között), Kiszombor közigazgatási külterületi szakaszán létesülő közlekedésbiztonsági kerékpárút engedélyezési eljárásához. Egyidejűleg Kiszombor Nagyközség Önkormányzatának Képviselő-testülete nyilatkozik arról, hogy az önkormányzat vállalja a megépítendő létesítmény (kerékpárút) üzemeltetését és fenntartását a települést érintő szakaszon.

Erről értesítést kap:


- KÖVIMET Mérnöki Tervező és Szolgáltató Bt. 5600 Békéscsaba, Gyümölcsös u. 25.
- Szegvári Ernőné polgármester
- Dr. Kárpáti Tibor jegyző
- Polgármesteri Hivatal Közgazdasági Csoport
- irattár


UT187-4/2010


Továbbtervezett
erékpárút

lú főút

43 sz. I. rendű főút 21+302,6 km sz

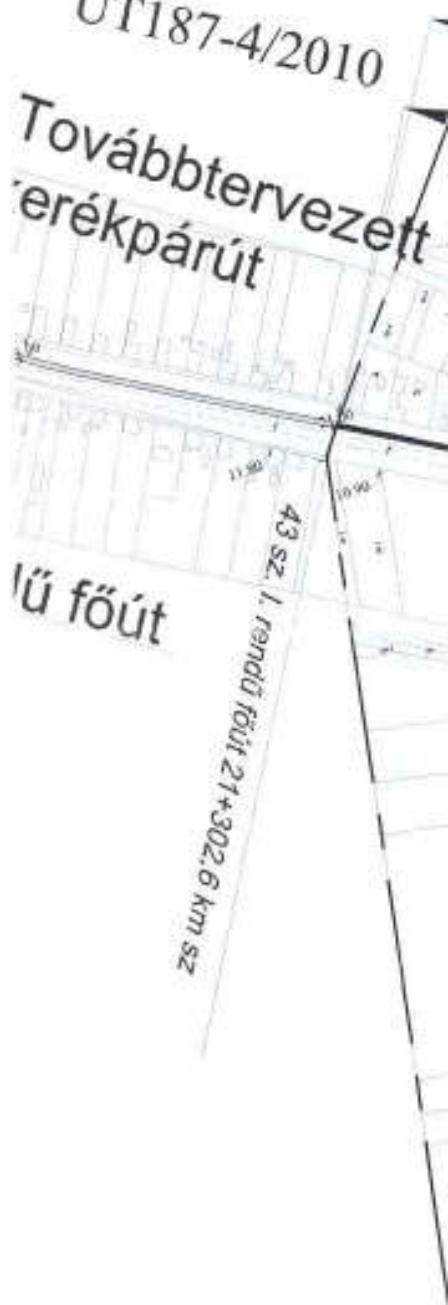

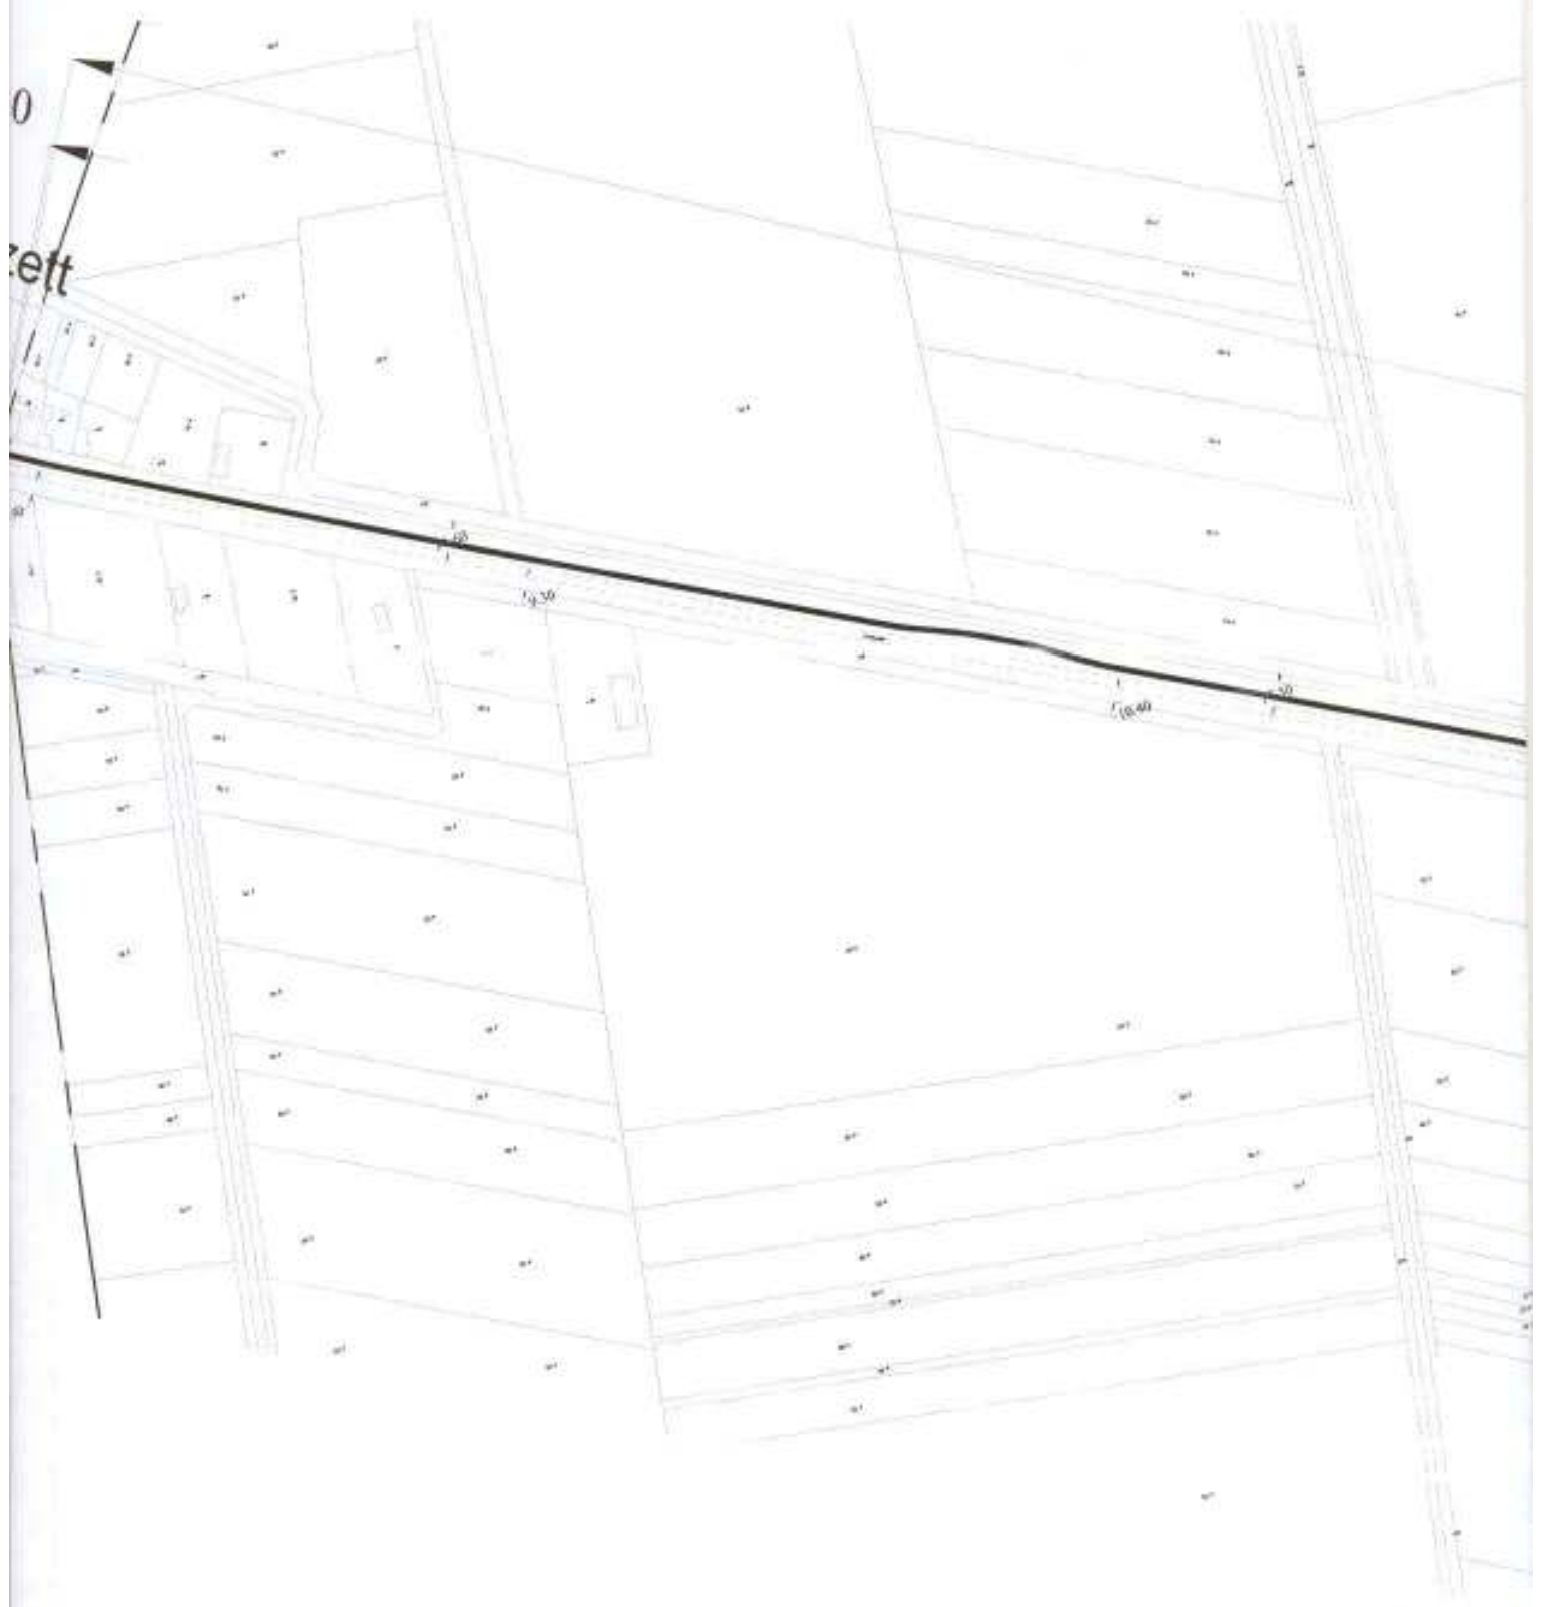

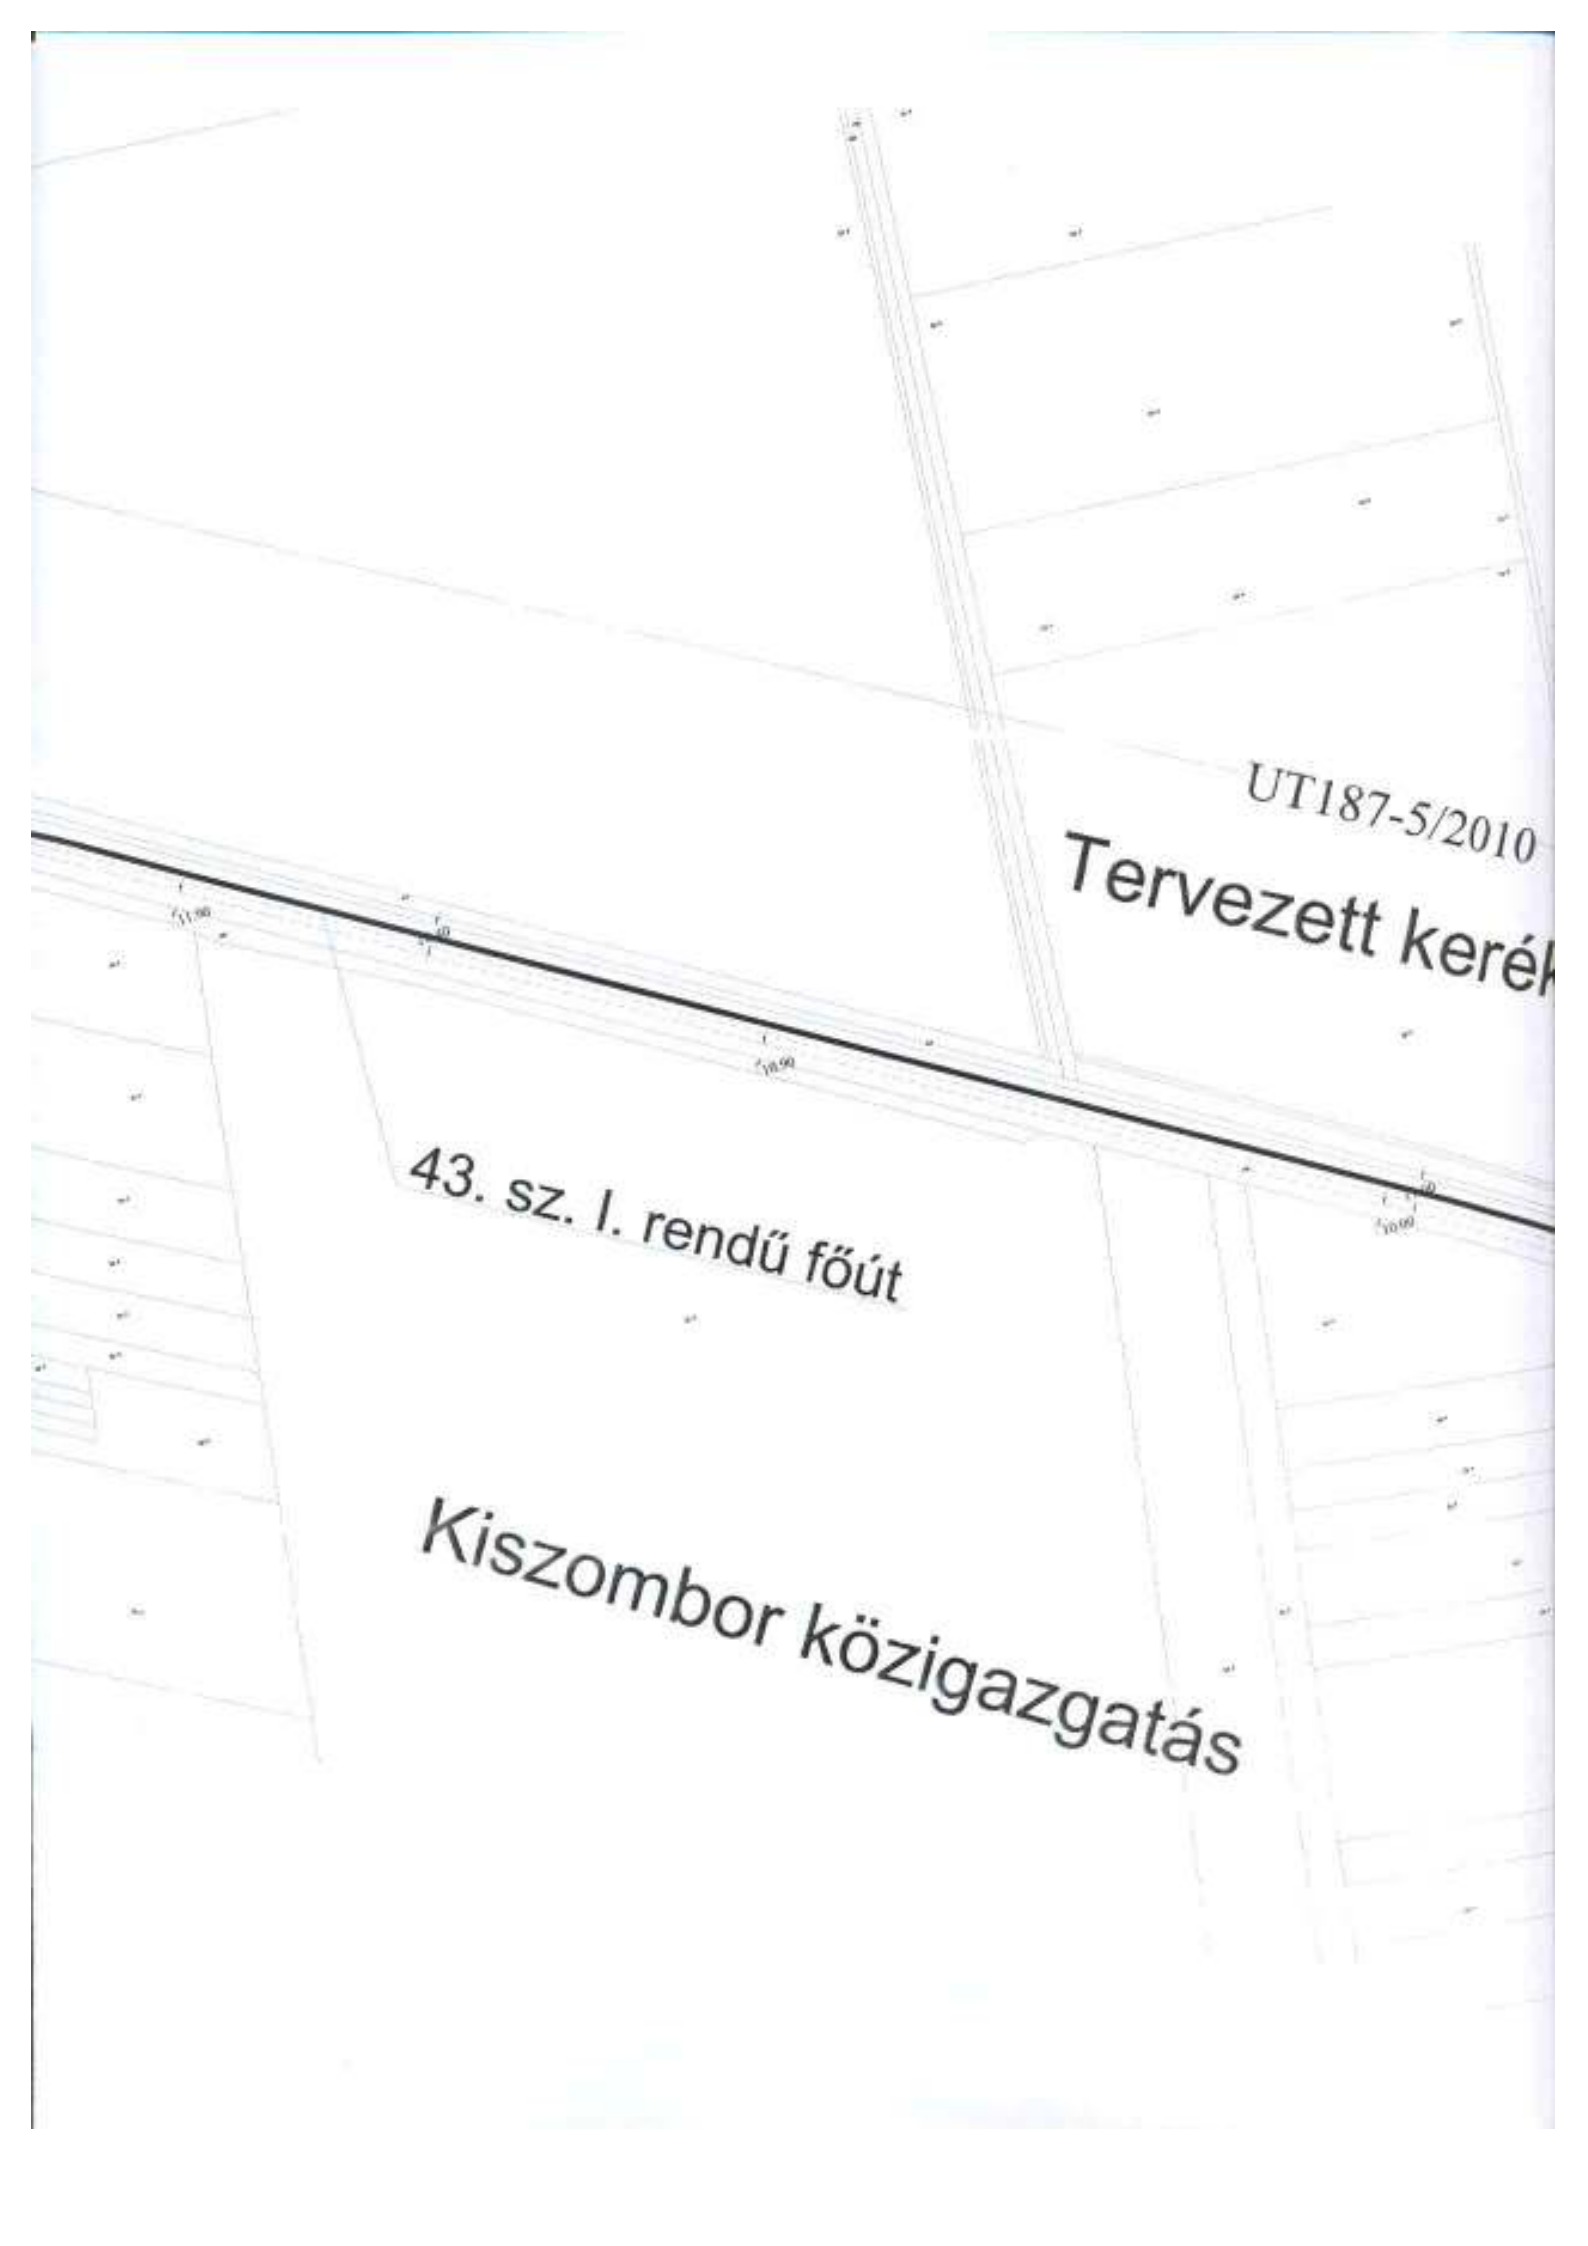

UT187-5/2010

Tervezett kerék

43. sz. I. rendű főút

Kiszombor közigazgatás

5/2010

kerékpárút

43 sz. I. rendű föld 24+589 km. sz.





kerékpárút átvezetése
É-i oldalról a déli oldalra

Kiszombor



UT187-5/2010

Tervezett kerékpárút

bor közigazgatás

43107 jelű út 0+015 km sz





43. SZ. I. rendű főút

Továbbtervezett
kerékpárút

43. sz. I. rendű főút 27+570,8 km sz

UT187-6/2*

Jelmagyarázat

	közigazgatási határ
	tovább tervezett kerékpárút nyomvonala
	meglévő kerékpárút nyomvonala
	tervezett kerékpárút nyomvonala

KÖVIMET Mérnöki Tervező és Szolgáltató Bt.

5600 Békéscsaba, Gyümölcsös u. 25. Tel./fax:66/456-839, Mobil:30/647-4103

E-mail: kovimet@kovimet.hu Web:www.kovimet.hu

Megbízó:
Makó Kistérség Többcélú Társulás
6900 Makó
Széchenyi tér 22.

Felelős tervező:

Moldován Attila KÉ-T 04 384

Szoftverek:

InteliCAD 6.6 Pro
ALIHO kulturmérnöki
tervező szoftver

Létesítmény megnevezése:

43. számú I. rendű főút melletti
közlekedésbiztonsági kerékpárút
megvalósítása

V. szakasz
Kiszombor közigazgatás,
külterületi szakasz

Tervező:

Moldovánné Bálint Hajnalka
KÉ-T 04 418

Munkaszám:

UT187-5/2010

Tervfajta:

Engedélyezési terv

Rajzszám:

1/2

Rajz megnevezése:

Átnézeti térkép

Méretarány:

M=1:5 000

Dátum:

2011. január