



**Kiszombor Nagyközség Polgármesterétől**

6775 Kiszombor, Nagyszentmiklósi u. 8.

Tel/Fax: 62/525-090

E-mail: phkiszombor@vnet.hu

Üsz.: 22–19/2011.

Ea.: Gábor V.

**Tárgy:** Tulajdonosi hozzájárulás a 05403/2 hrsz-ú területen létesítendő halastó engedélyezési eljárásával összefüggő útfelbontáshoz és csatorna-használathoz.

Mell.: tervdokumentáció

**Kiszombor Nagyközség Önkormányzatának  
Képviselő-testülete**

KISZOMBOR

**Tisztelt Képviselő-testület!**

A Kiszombor, külterületi 05403/2 hrsz-ú területen létesítendő halastó engedélyezési eljárásához – a polgármester által a tervezéshez kiadott előzetes elvi állásfoglalást követően – a Képviselő-testület tulajdonosi hozzájárulását kérte a Barna Szilárd kiszombori lakos.

A kérelmező az önkormányzat kezelésében lévő 05406 hrsz-ú út művelési ágú területen vízátervezető műtárgyat kíván létesíteni, továbbá a létesítendő halastó vízpótlásának biztosításához az önkormányzat kezelésében lévő 05340 hrsz-ú csatorna művelési ágú terület használatát kéri.

Tisztelt Képviselő-testület!

Kérem, hogy a kérelemben foglaltak szerint, a csatolt tervdokumentáció alapján a tulajdonosi hozzájárulás megadásáról dönteni szíveskedjen.

Kiszombor, 2011. január 20.

Tisztelettel:

**Szegvári Ernőné  
polgármester**

## HATÁROZATI JAVASLAT

Kiszombor Nagyközség Önkormányzatának Képviselő-testülete megtárgyalta Barna Szilárd kiszombori kérelmező által benyújtott, tulajdonosi hozzájárulás a 05403/2 hrsz-ú területen létesítendő halastó engedélyezési eljárásával összefüggő útfelbontáshoz és csatorna-használathoz tárgyú előterjesztést és az alábbi döntést hozta:

Kiszombor Nagyközség Önkormányzatának képviselő-testülete tulajdonosi hozzájárulását adja a kérelemben foglaltakat figyelembe véve a 05403/2 hrsz-ú területen létesítendő halastó engedélyezési eljárással összefüggő vízvezető műtárgy létesítéséhez azzal a feltétellel, hogy az építés során az út forgalmát nem akadályozza, a területet és az utat eredeti állapotába állítsa vissza, valamint a továbbiakban az utat és az alatta kialakított csatornát rendeltetésszerű használatnak megfelelő állapotban tartsa.

A Képviselő-testület az önkormányzat kezelésében lévő 05340 hrsz-ú csatorna művelési ágú terület használatához, - ami a létesítendő halastó vízpótlását fogja biztosítani - tulajdonosi hozzájárulását adja.

### Erről értesítést kap:

- Barna Szilárd kérelmező
- Szegvári Ernőné polgármester
- Dr. Kárpáti Tibor jegyző
- Polgármesteri Hivatal Közgazdasági Csoport
- Irattár

LÉTESÍTMÉNY MEGNEVEZÉSE:

Halastó létesítésének  
ENGEDÉLYEZÉSI TERVE

RAJZ-  
SZÁM:

2

MÉRET-  
ARÁNY:

RAJZ MEGNEVEZÉS:

RÉSZLETES HELYSZÍNRAJZ

1:10000

MEGBÍZÓ:

BARNA SZILÁRD

DÁTUM:

TERVEZŐ:

TÓCZI Bt.

6723 SZEGED

MURÁNYI U. 14.

TEL/FAX:62/475-182

FELELŐS TERVEZŐ:

CZIROK FERENC

SZM.:06-0129

2011.  
január

Dénes-mjr.  
Agárd. Kiserleai Int.  
(út, 12.)


A H A Z

H A L O M

PORGÁNY-ÉRI-DÖLŐ


Makó 6 km  
17-221


93

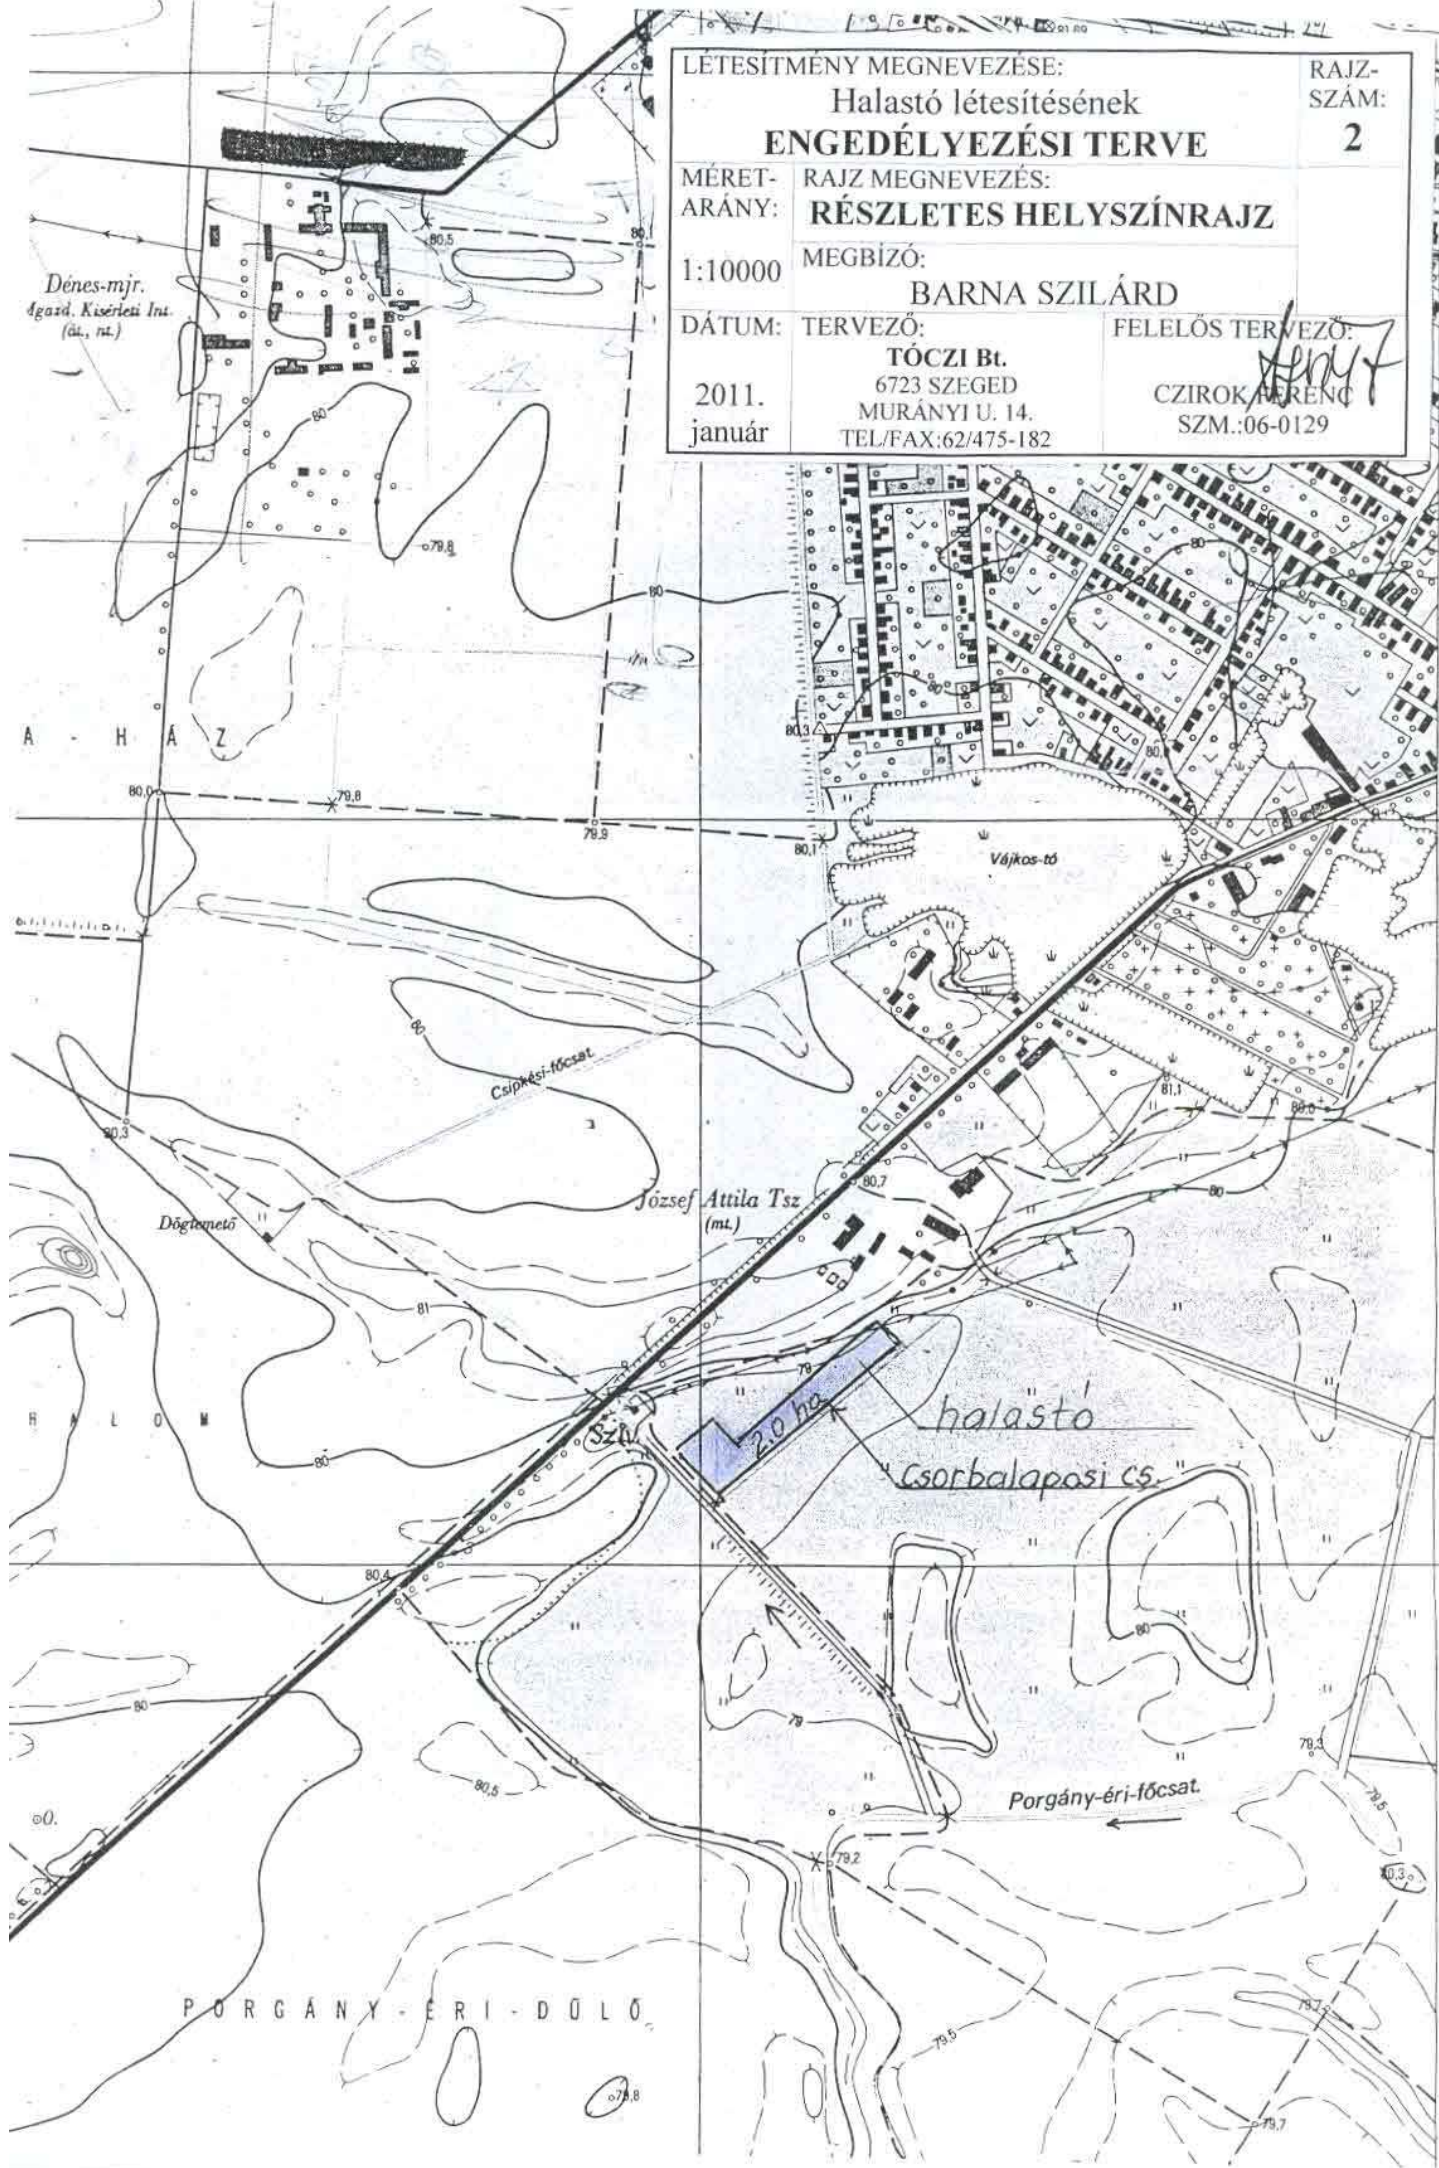




LÉTESÍTMÉNY MEGNEVEZÉSE		RAJZ-SZÁM:
Halastó létesítésének		4
<b>ENGEDÉLYEZÉSI TERVE</b>		
MÉRET:	RAJZ MEGNEVEZÉS:	
ARANY:	<b>ELRENDEZÉSI TERV</b>	
1:1000	MEGBÍZÓ:	
	<b>BARNA SZILÁRD</b>	
DÁTUM:	TERVEZŐ:	FELELŐS TERVEZŐ:
2011. január	<b>TÓCZI Bt.</b> 6723 SZEGED MURÁNYI U. 14. TEL/FAX:62/475-182	<i>[Signature]</i> <b>CZIRÓK FERENC</b> SZM.:06-0129

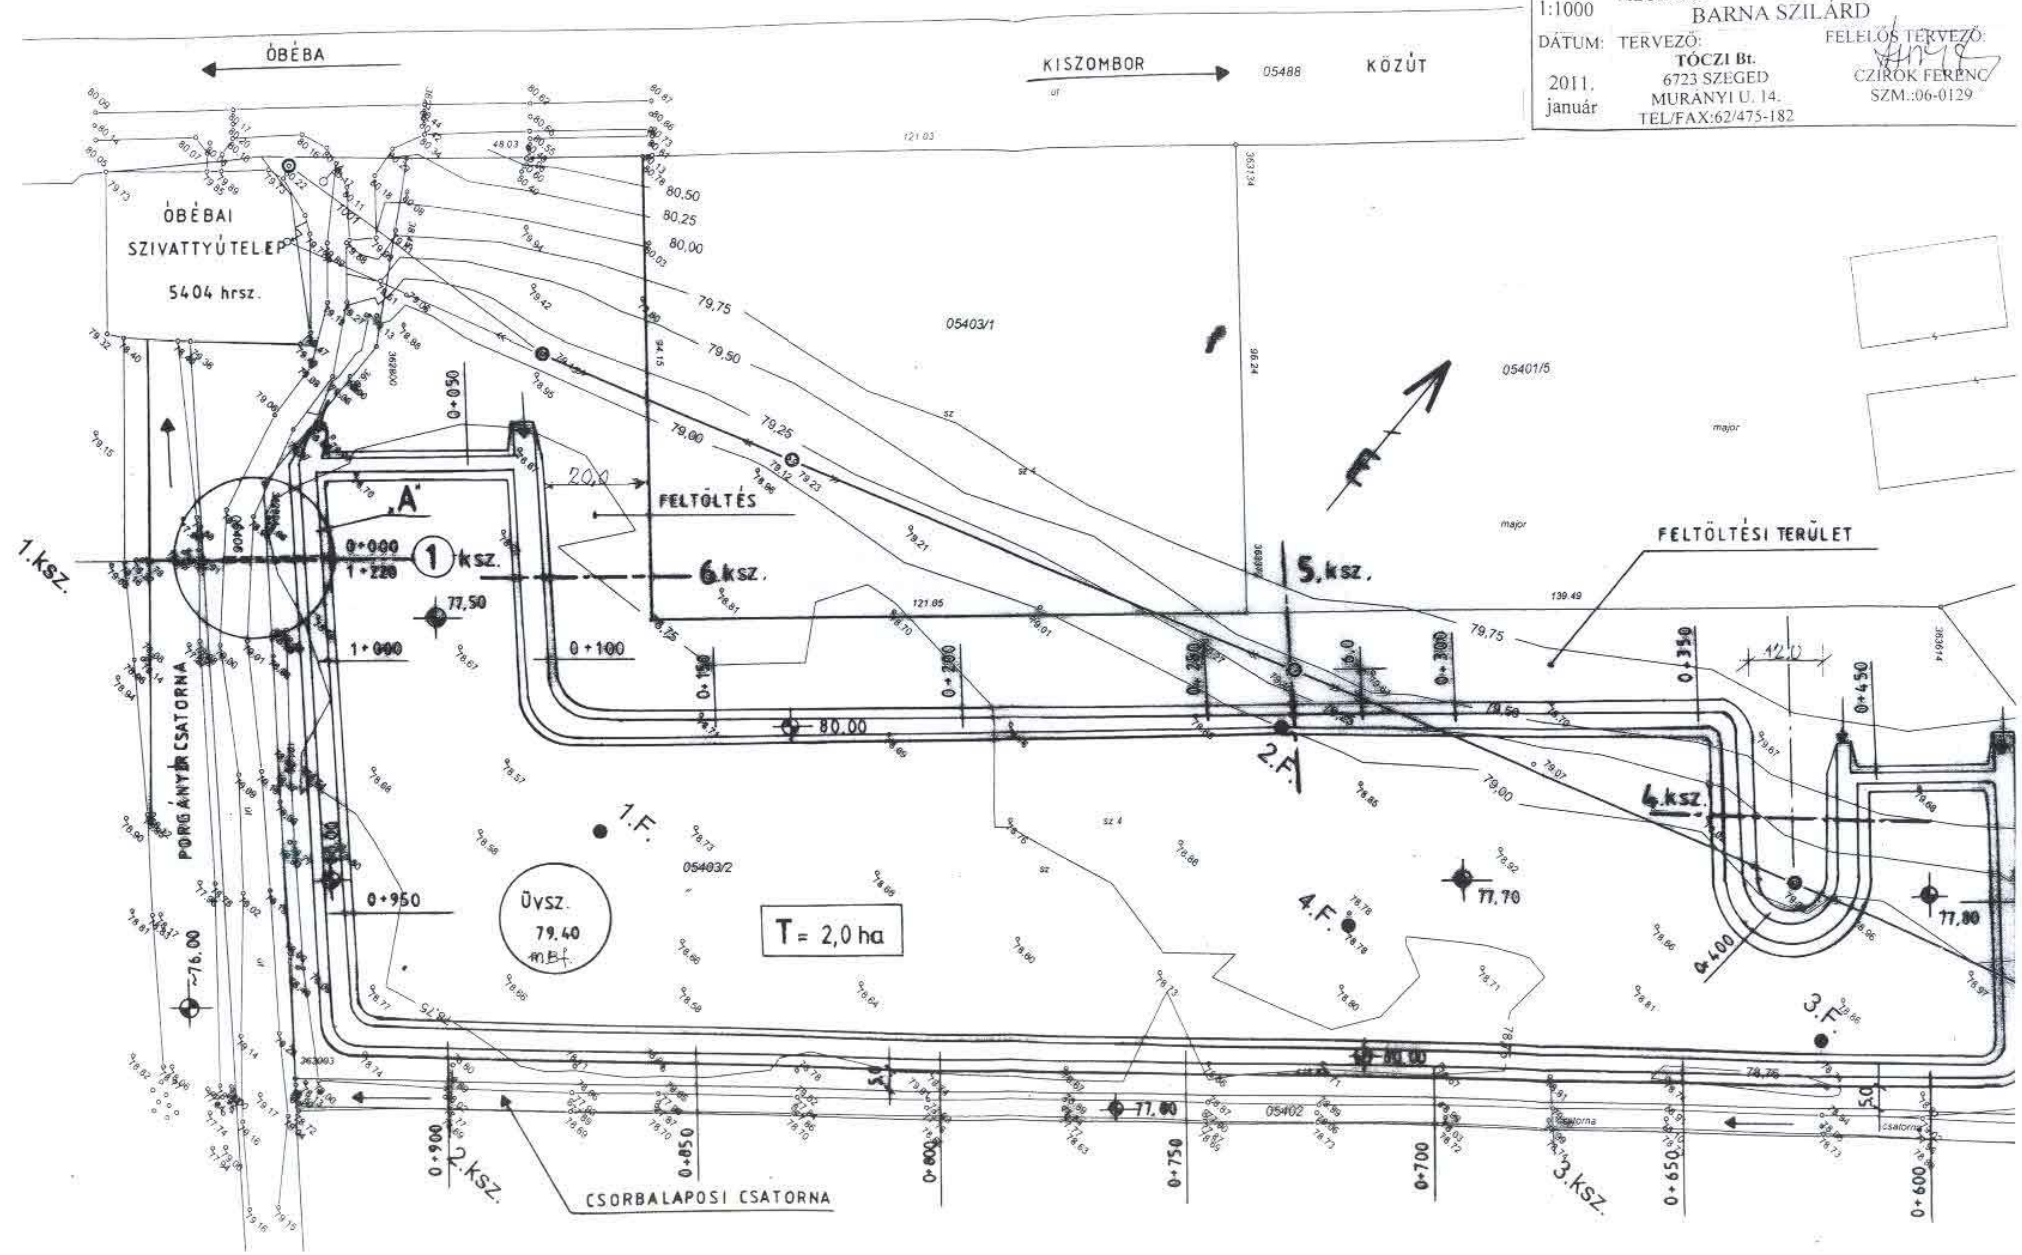

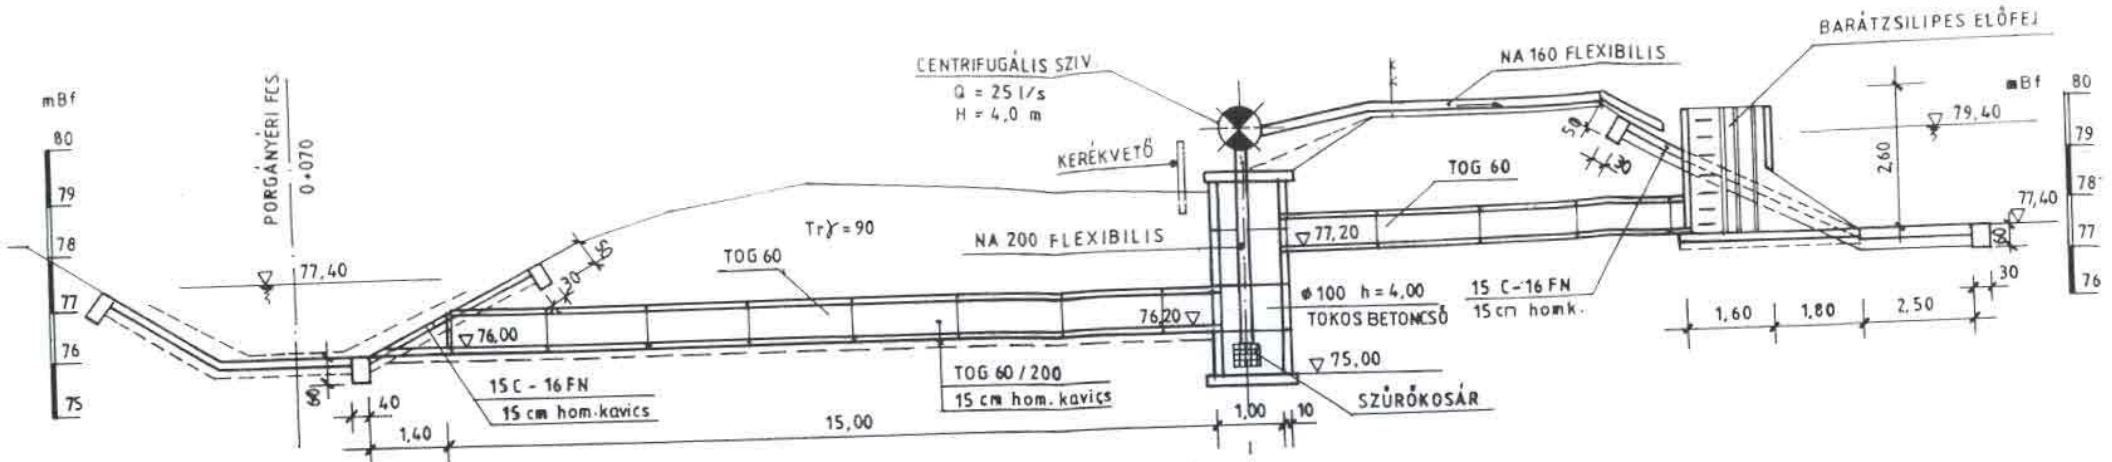

FELÜLNÉZET

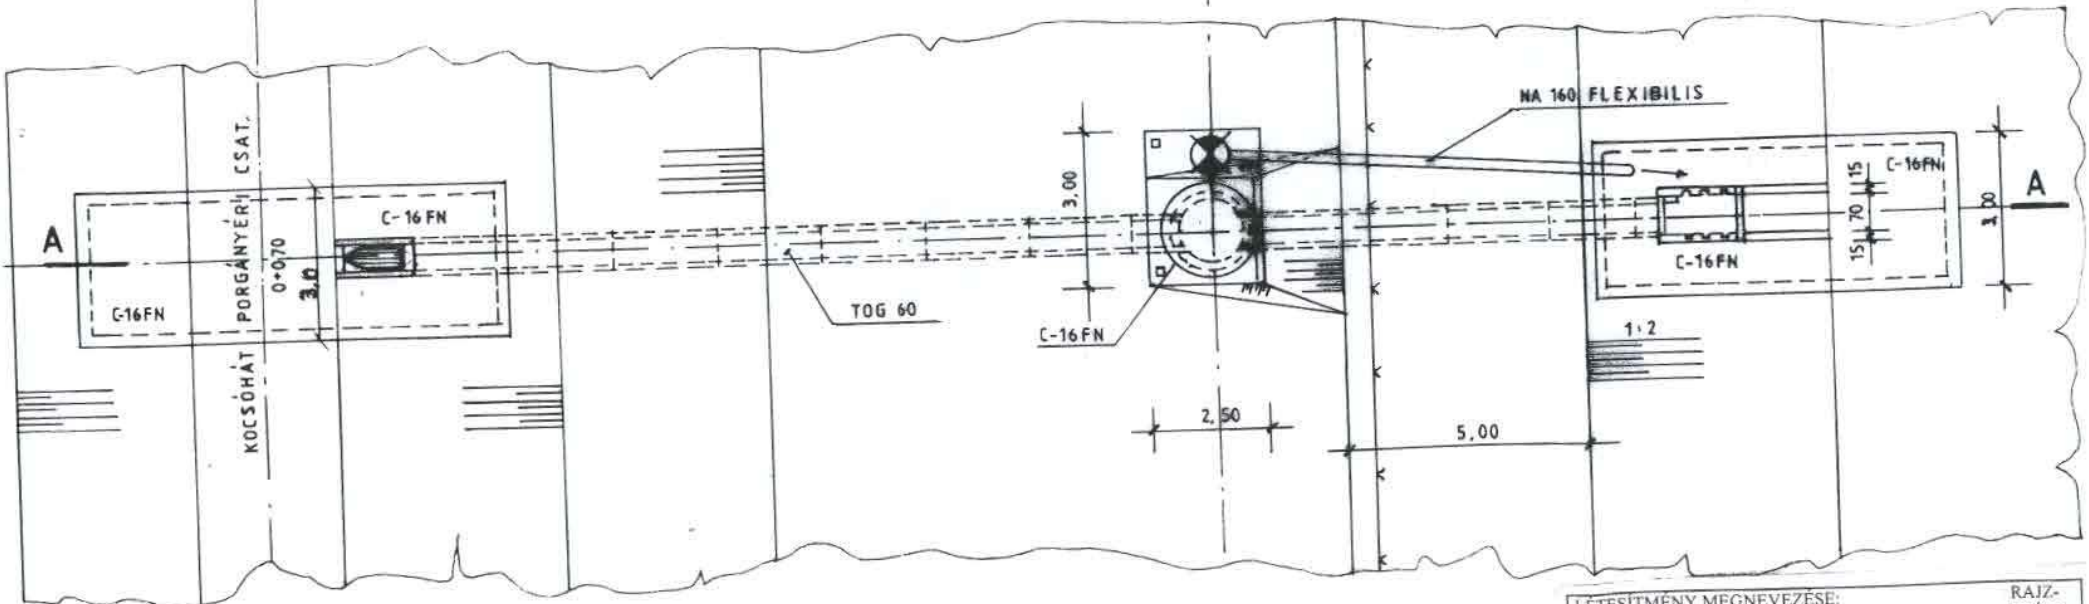

LÉTESÍTMÉNY MEGNEVEZÉSE:		RAJZ-SZÁM:
Halastó létesítésének		6
<b>ENGEDÉLYEZÉSI TERVE</b>		
MÉRÉT-ARÁNY:	RAJZ MEGNEVEZÉS:	
1:100	Műtárgyak általános terve	
MEGBÍZÓ:		
BARNA SZILÁRD		
DÁTUM:	TERVEZŐ:	FELELŐS TERVEZŐ:
2011. január	TÓCZI BÉLA 6723 SZEGED MURÁNYI U. 14. TEL/FAX:62/475-182	<i>[Signature]</i> CZIBOK FERENC SZM:06-0129