


— — — — — Esőcsatorna
..... Dréncső

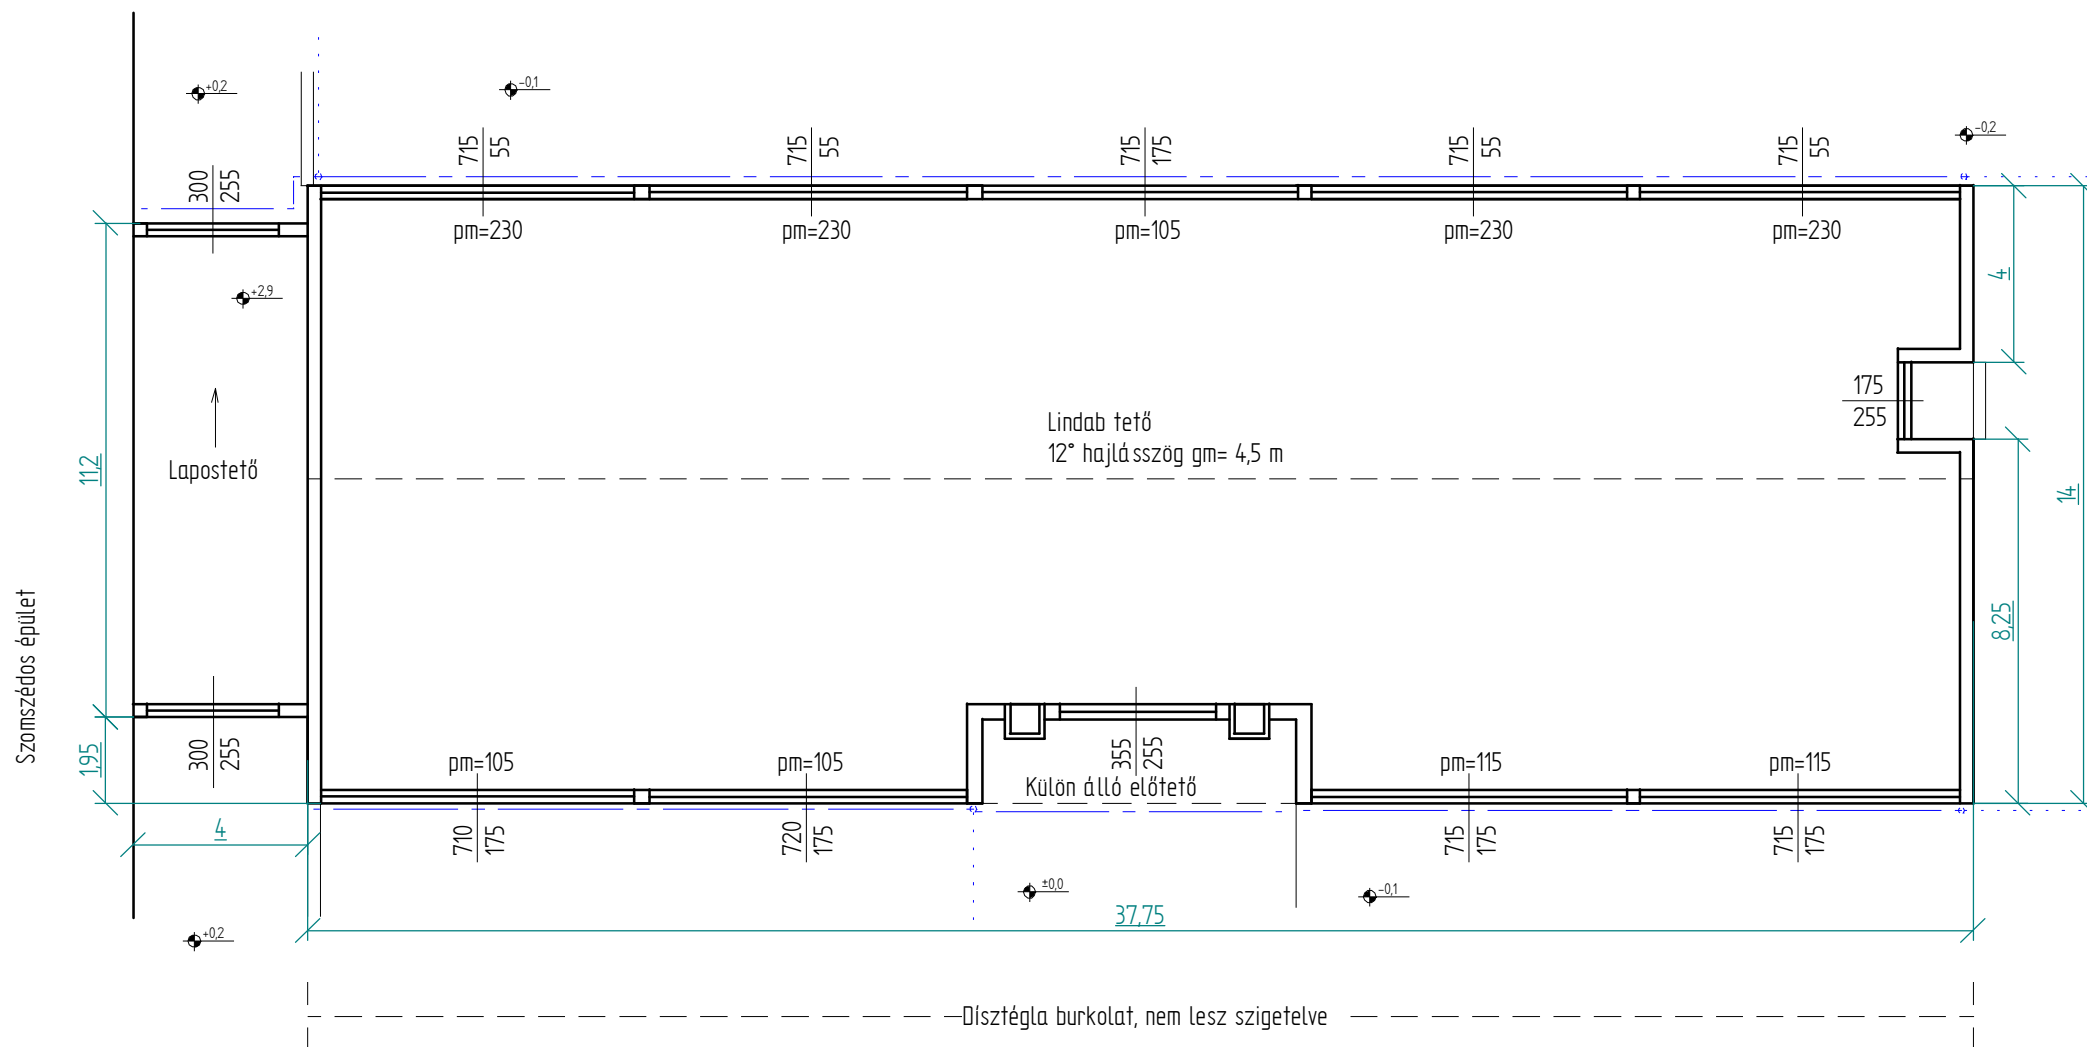

Megnev	Karátson Emília Napköziotthonos Óvoda Kiszombor, József A. u. 19. Pályázattal érintett épületrész	Á-1	 M 1:125	Mód: 0
Készítette	Fekete Kornélia G-T, EN-T 03-0706	Rajz méret:	A3	
A tervvel kapcsolatban Árkád Műszaki Bt. minden jogot fenntart a DIN 34 szerint.		CAD-on készült tervvel kiegészítve CAD-on (szabadul, módosítások)		