




AKADÁLYMENTES WC ALAPRAJZ M 1:50

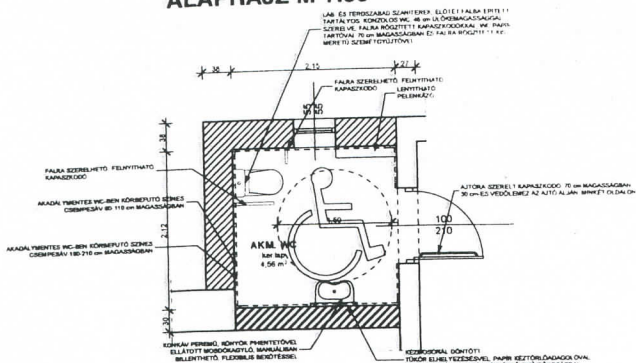

AKADÁLYMENTES WC FALNÉZETEK M 1:50

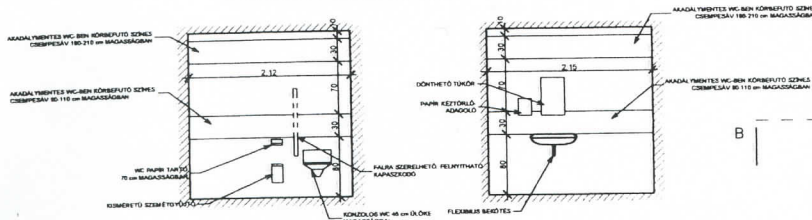

ALAPRAJZ M 1:100

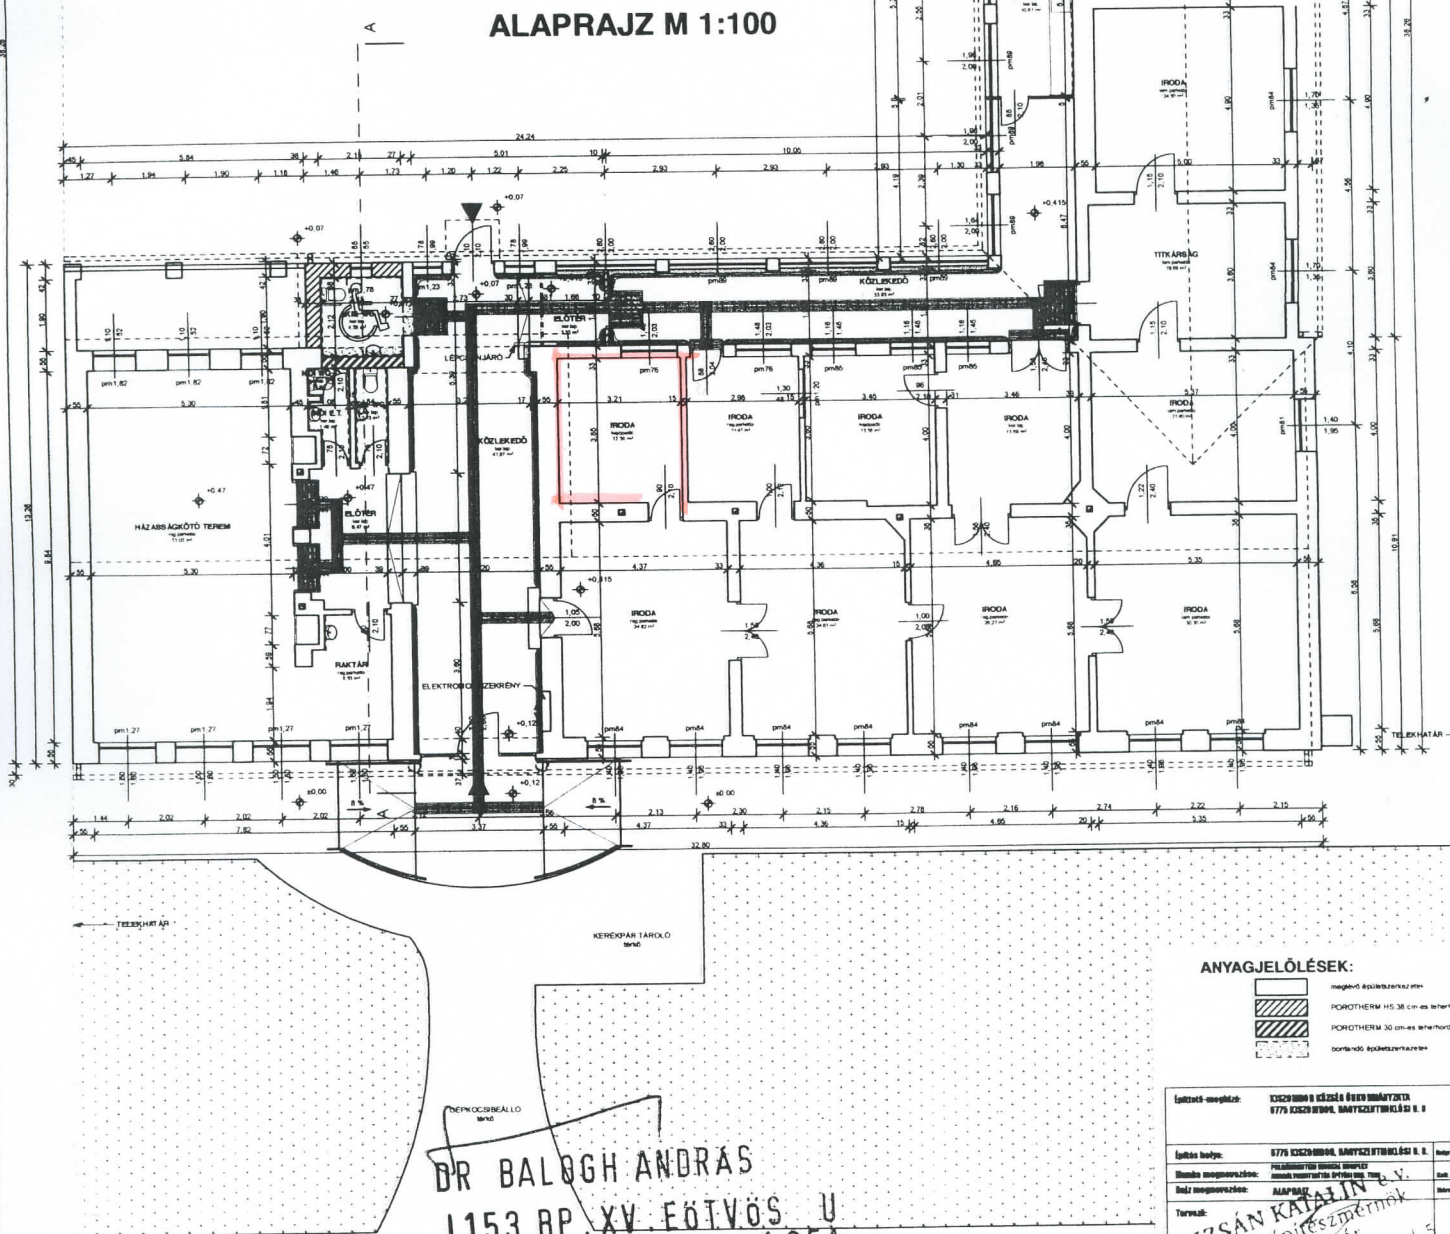

ANYAGJELÖLÉSEK:



Építész: **KRIZSÁN KATALIN**


DR BALOGH ANDRÁS
 1153 BP. XV. EÖTVÖS U.
 135A



